


ΔΗΛΩΣΗ ΜΗΧΑΝΙΚΟΥ  
 Δηλώνω υπεύθυνα σύμφωνα με τον Ν1599/86 ότι το σκόπεδο που βρίσκεται στη θέση Δ.Δ. Μαχαλάου Δ. Αρτεμισίου Ιδιοκτησίας 2349 στρέμματα, Μπαλάνης του Βασιλείου με τα στοιχεία (Α.Β.Γ.Δ.Ε.Ζ.Α) εκτάσεως 2349,08στ.μ. είναι όριο και οικοδομήσιμο στο τμήμα (Α.Β.Ε.Ζ.Α) και μη όριο και μη οικοδομήσιμο στο τμήμα (Β.Γ.Δ.Ε.Β) σύμφωνα με τις διατάξεις του ΓΟΚ ΝΔ651/27.7.77.

Ο ΔΗΛΩΣΗ  
 ΔΗΛΩΣΗ ΙΔΙΟΚΤΗΤΗ  
 Τα όρια υπεδείχθησαν από τον ιδιοκτήτη.

Ο ΔΗΛΩΣΗ  
 ΟΡΟΙ ΔΟΜΗΣΗΣ ΟΙΚΙΣΜΟΥ ΧΩΡΟΥ ΤΩΝ ΟΔΩΝ ΚΑΤΟΙΚΙΑ  
 Π.Δ. ΤΗΣ 14.2.87 (σεκ. 43α - 23.2.87)

**ΓΙΑ ΚΑΤΟΙΚΙΑ**


ΑΠΙΣΤΩΤΑ  
 Εδαφικό εμβαδόν ... 1000 ...  
 Μέγιστο πάχος κτιρίου ... 7,0% ...  
 ΣΥΜΠΛΕΣΤΗΣ ΔΟΜΗΣΗΣ  
 Για τα πρώτα 100μ<sup>2</sup> ... ΣΔ = 1,6  
 Για τα επόμενα 100μ<sup>2</sup> ... ΣΔ = 0,8  
 Για τα επόμενα 100μ<sup>2</sup> ... ΣΔ = 0,6  
 Για τα επόμενα 300μ<sup>2</sup> ... ΣΔ = 0,4  
 Η συνολική επιφάνεια ορόφων ... 1100μ<sup>2</sup>  
 ΣΥΣΤΗΜΑ ΔΟΜΗΣΗΣ  
 Η έκταση απώσεται από τα όρια 2,50μ  
 Η έκταση των ορόφων ταυοθήκεται 2,50μ  
 Μέγιστο ύψος κτιρίου  
 Μέγιστο ύψος 7,50μ σε ύψος όριου του ωορίου  
 Σε περίπτωση έσθης υπέρβαση ύψους μέχρι 2,00μ  
 Στάχτες ύψος ορόφου 2,10μ

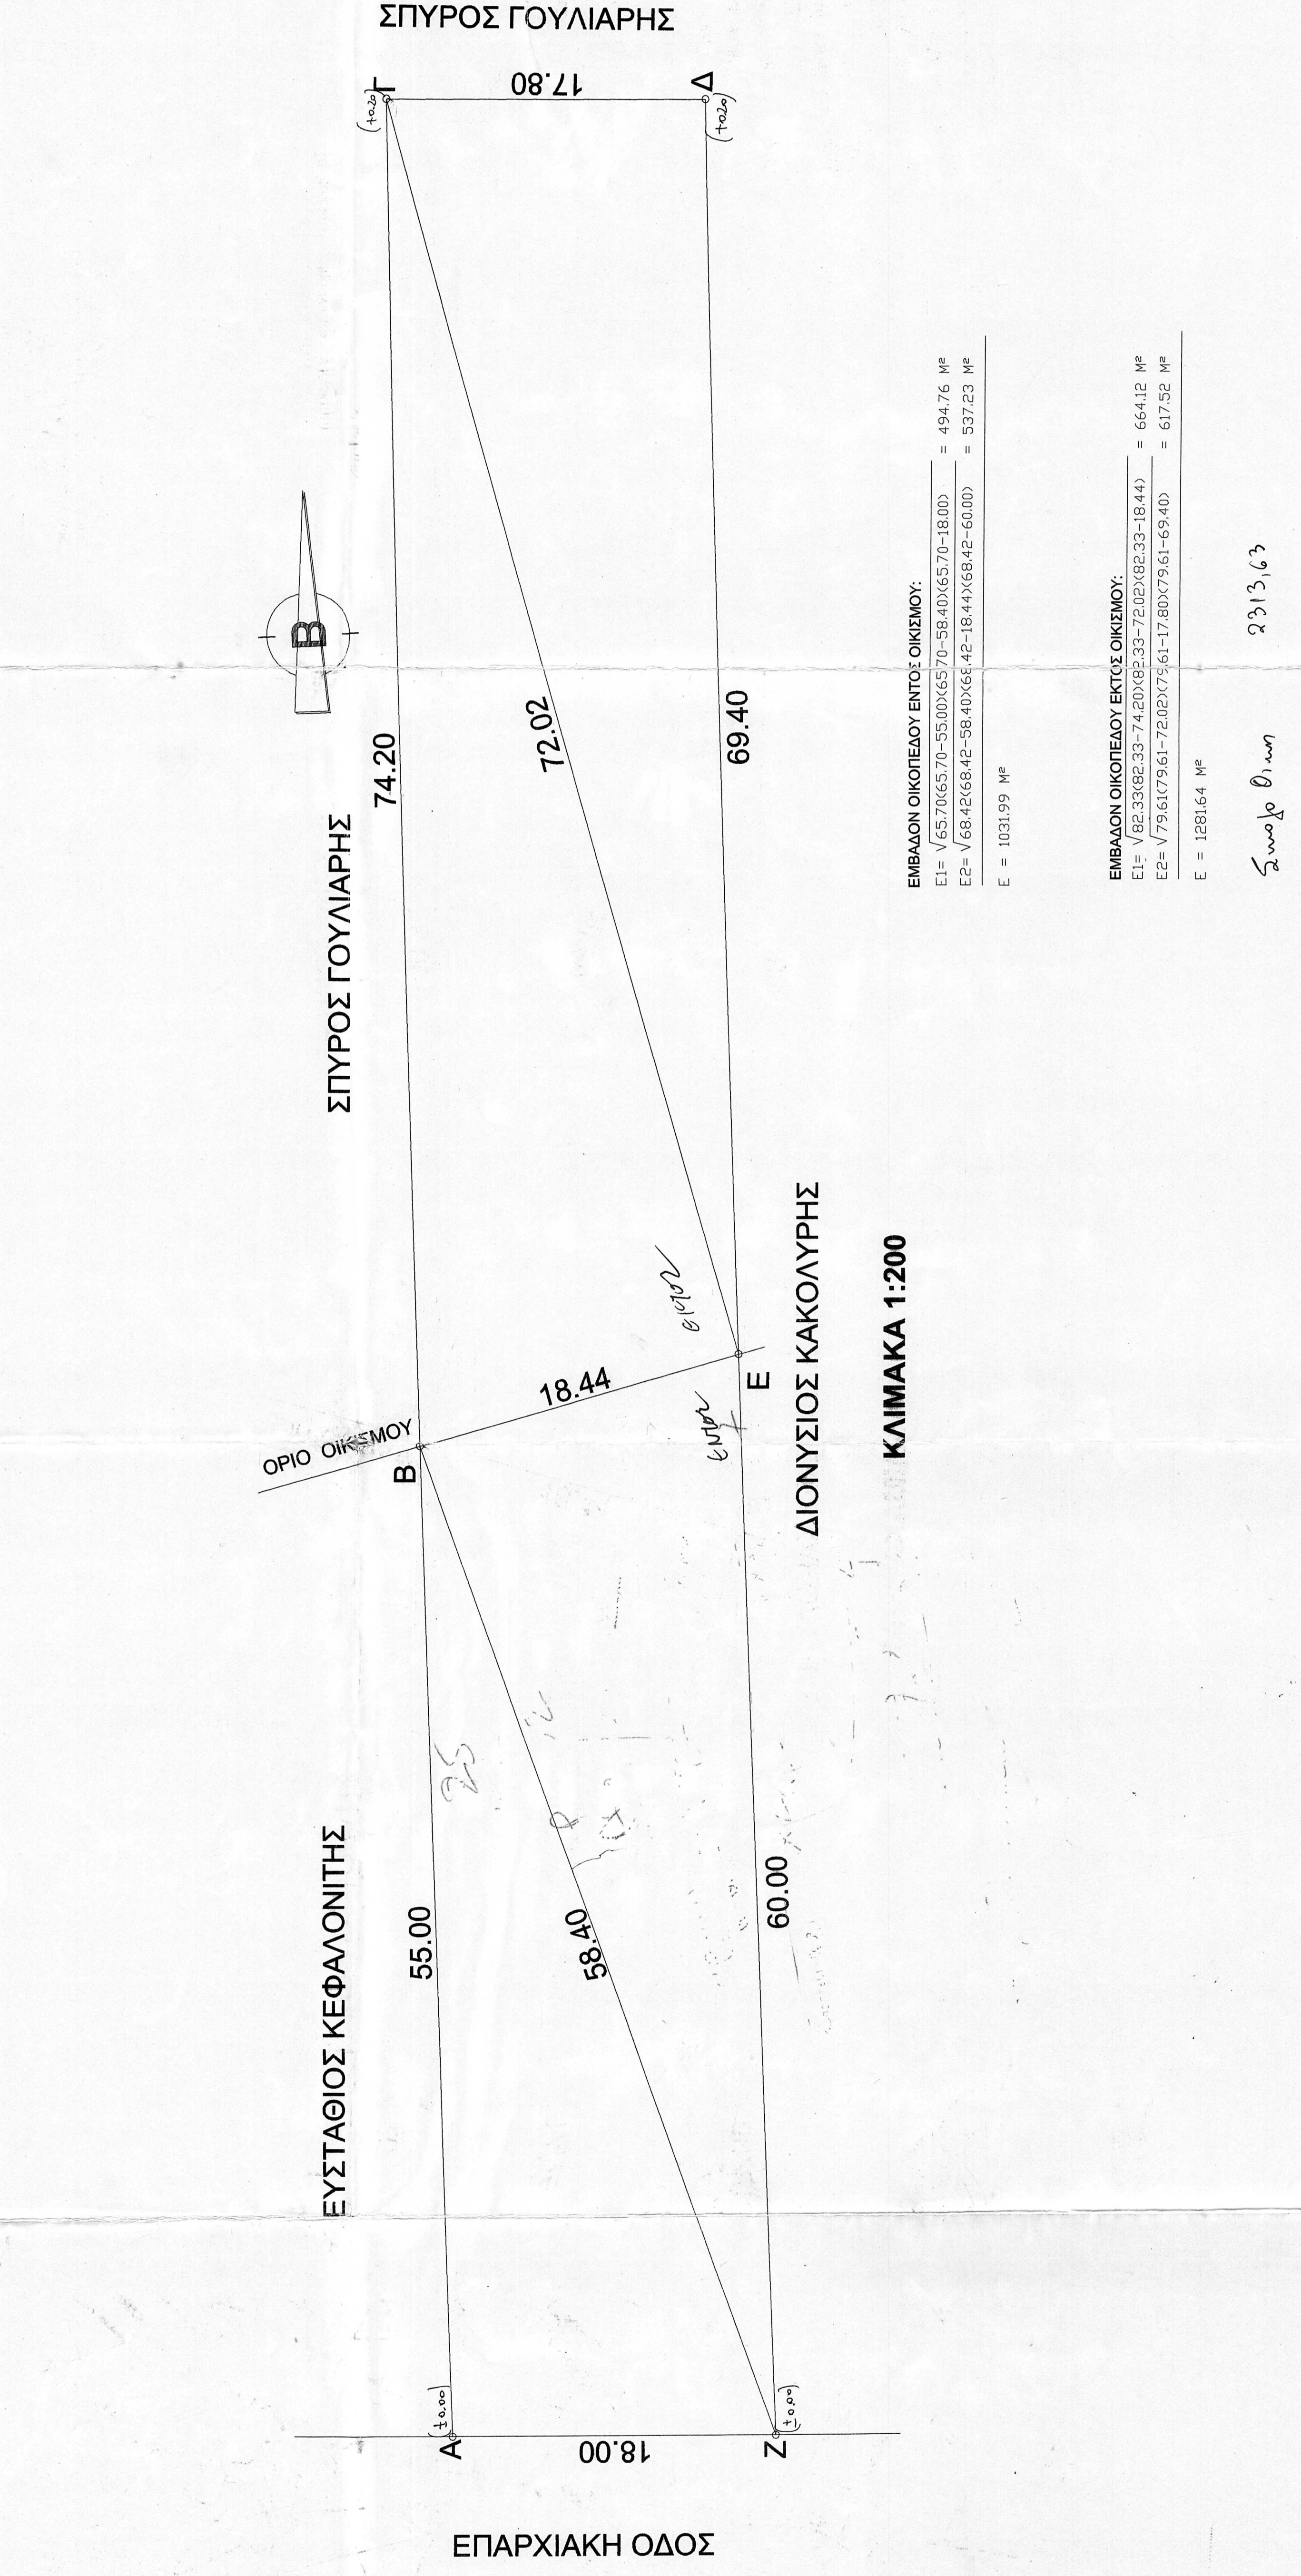

ΕΜΒΛΑΔΟΝ ΟΙΚΟΠΕΔΟΥ ΕΝΤΟΣ ΟΙΚΙΣΜΟΥ:  
 Ε = 1031.99 Μ<sup>2</sup>

ΕΜΒΛΑΔΟΝ ΟΙΚΟΠΕΔΟΥ ΕΚΤΟΣ ΟΙΚΙΣΜΟΥ:  
 Ε = 1281.64 Μ<sup>2</sup>

Σωρο θύμα 2313,63

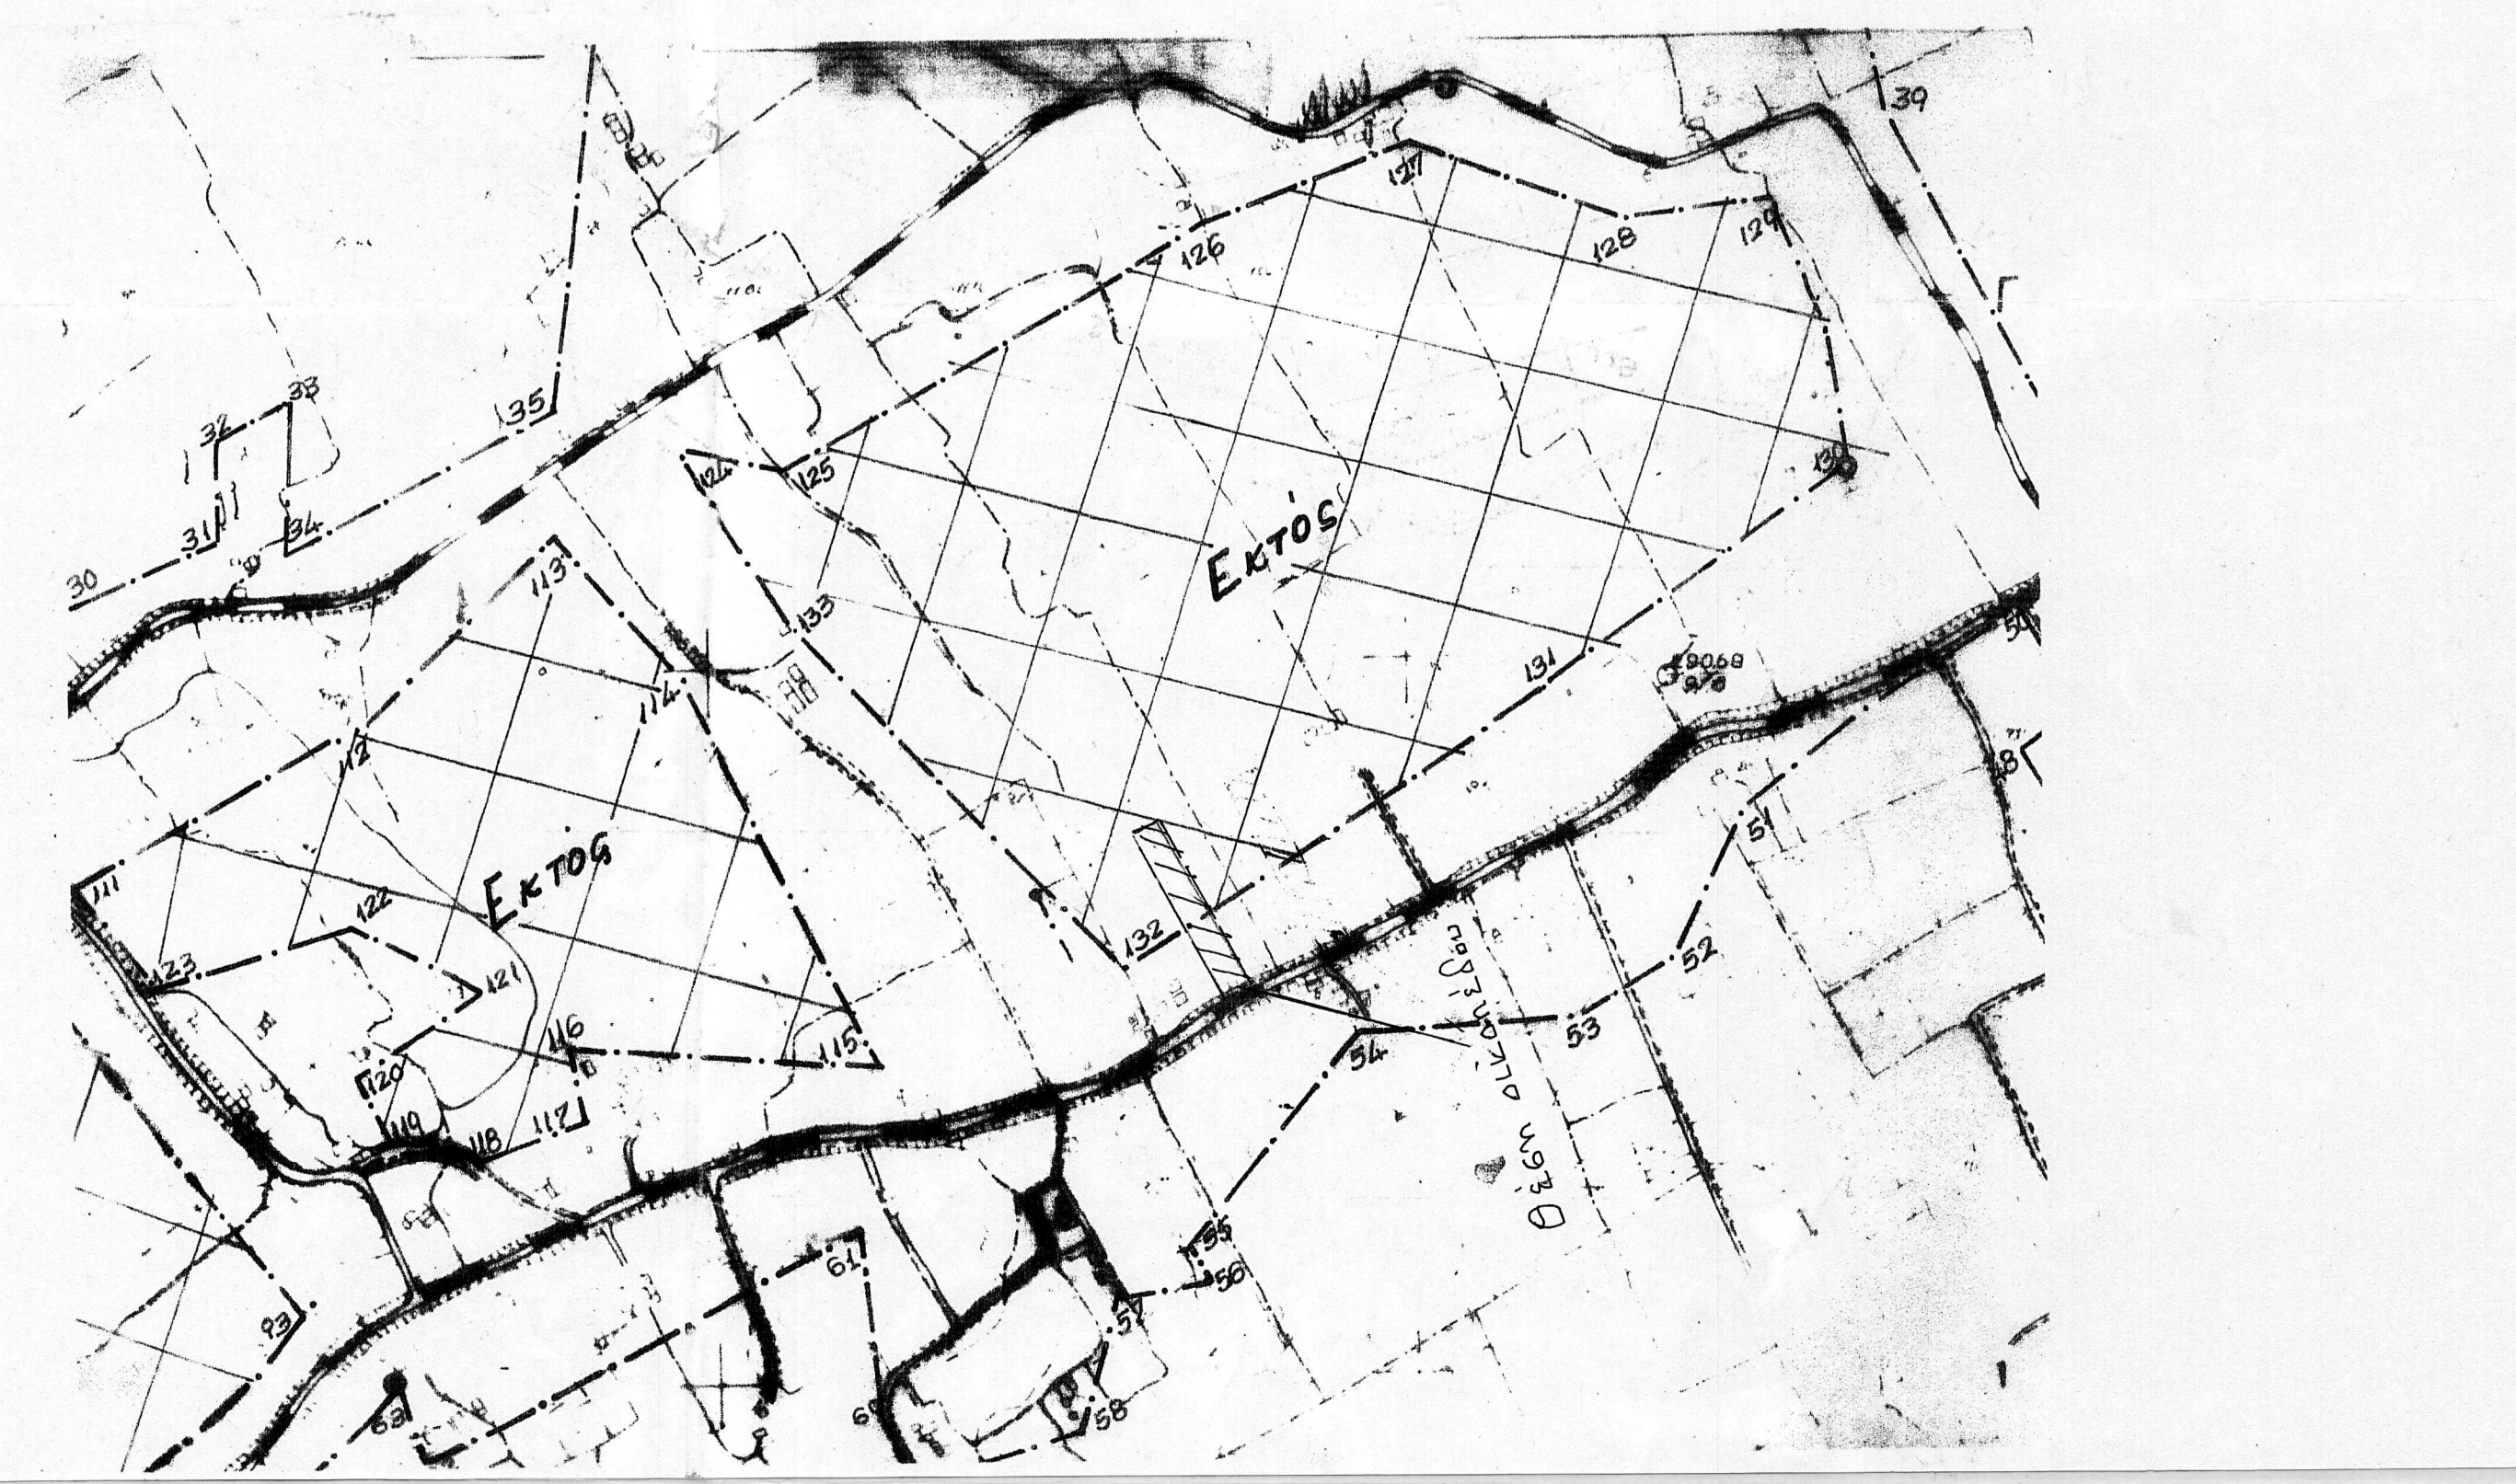

**ΤΕΧΝΙΚΟ ΓΡΑΦΕΙΟ**  
**ΜΕΛΕΤΩΝ - ΚΑΤΑΣΚΕΥΩΝ - ΕΠΙΒΛΕΨΕΩΝ**

ΣΠΥΡΟΣ ΜΠΟΝΙΚΟΣ & ΣΥΝΕΡΓΑΤΕΣ

Ν. ΚΟΥΒΑ 100, ΤΗΛ. 26950/22111, FAX 26950/27617  
 email: sbonikos@acn.gr

ΕΡΓΟΔΟΤΗΣ: Γεράσιμος Μποζίκης του Βασιλείου  
 ΕΡΓΟ: Ανέγερση λεωδείου Κατασκευής  

ΜΕΛΕΤΗΤΗΣ: ΣΠΥΡΟΣ ΜΠΟΝΙΚΟΣ, ΠΟΛΙΤΙΚΟΣ ΜΗΧΑΝΙΚΟΣ  
 ΘΕΜΑ ΣΧΕΔΙΟΥ: *Συνοψισμός* ΑΡΙΘΜΟΣ ΣΧΕΔΙΟΥ: 1

ΚΛΙΜΑΚΕΣ: 1/200 ΧΡΟΝΟΣ ΜΕΛΕΤΗΣ: 2006

ΥΠΟΓΡΑΦΗ: *Σπύρος Μπονίκος*  
 ΕΛΕΓΜΟΣ: *Σπύρος Μπονίκος*  
 Ο ΥΠΟΛΟΓΙΣΤΗΣ

ΣΦΡΑΓΙΔΑ  
 ΣΠΥΡΟΣ ΜΠΟΝΙΚΟΣ Α.Ε.  
 ΤΕΧΝΙΚΑΙ - ΟΙΚΟΔΟΜΙΚΑΙ - ΕΜΠΟΡΙΚΑΙ  
 ΤΟΥΡΣΤΙΚΑΙ ΚΑΙ ΕΠΙΧΕΙΡΗΣΙΑΚΑΙ ΕΠΙΧ.  
 ΑΡ.ΜΗΤΡΩΟΥ Τ.Ε.Ε. 5769 ΑΡ.ΜΗΤΡ.Π.Τ.Σ.Α.  
 ΖΑΧΑΡΩΣ ΜΗΧ.ΚΟΝΤΑ 100 ΤΗΛ. 26850 2311  
 Α.Φ.Μ.: 094234684 - Δ.Ο.Υ. ΖΑΚΥΝΘΟΥ